




1. Погружение бездонного ящика

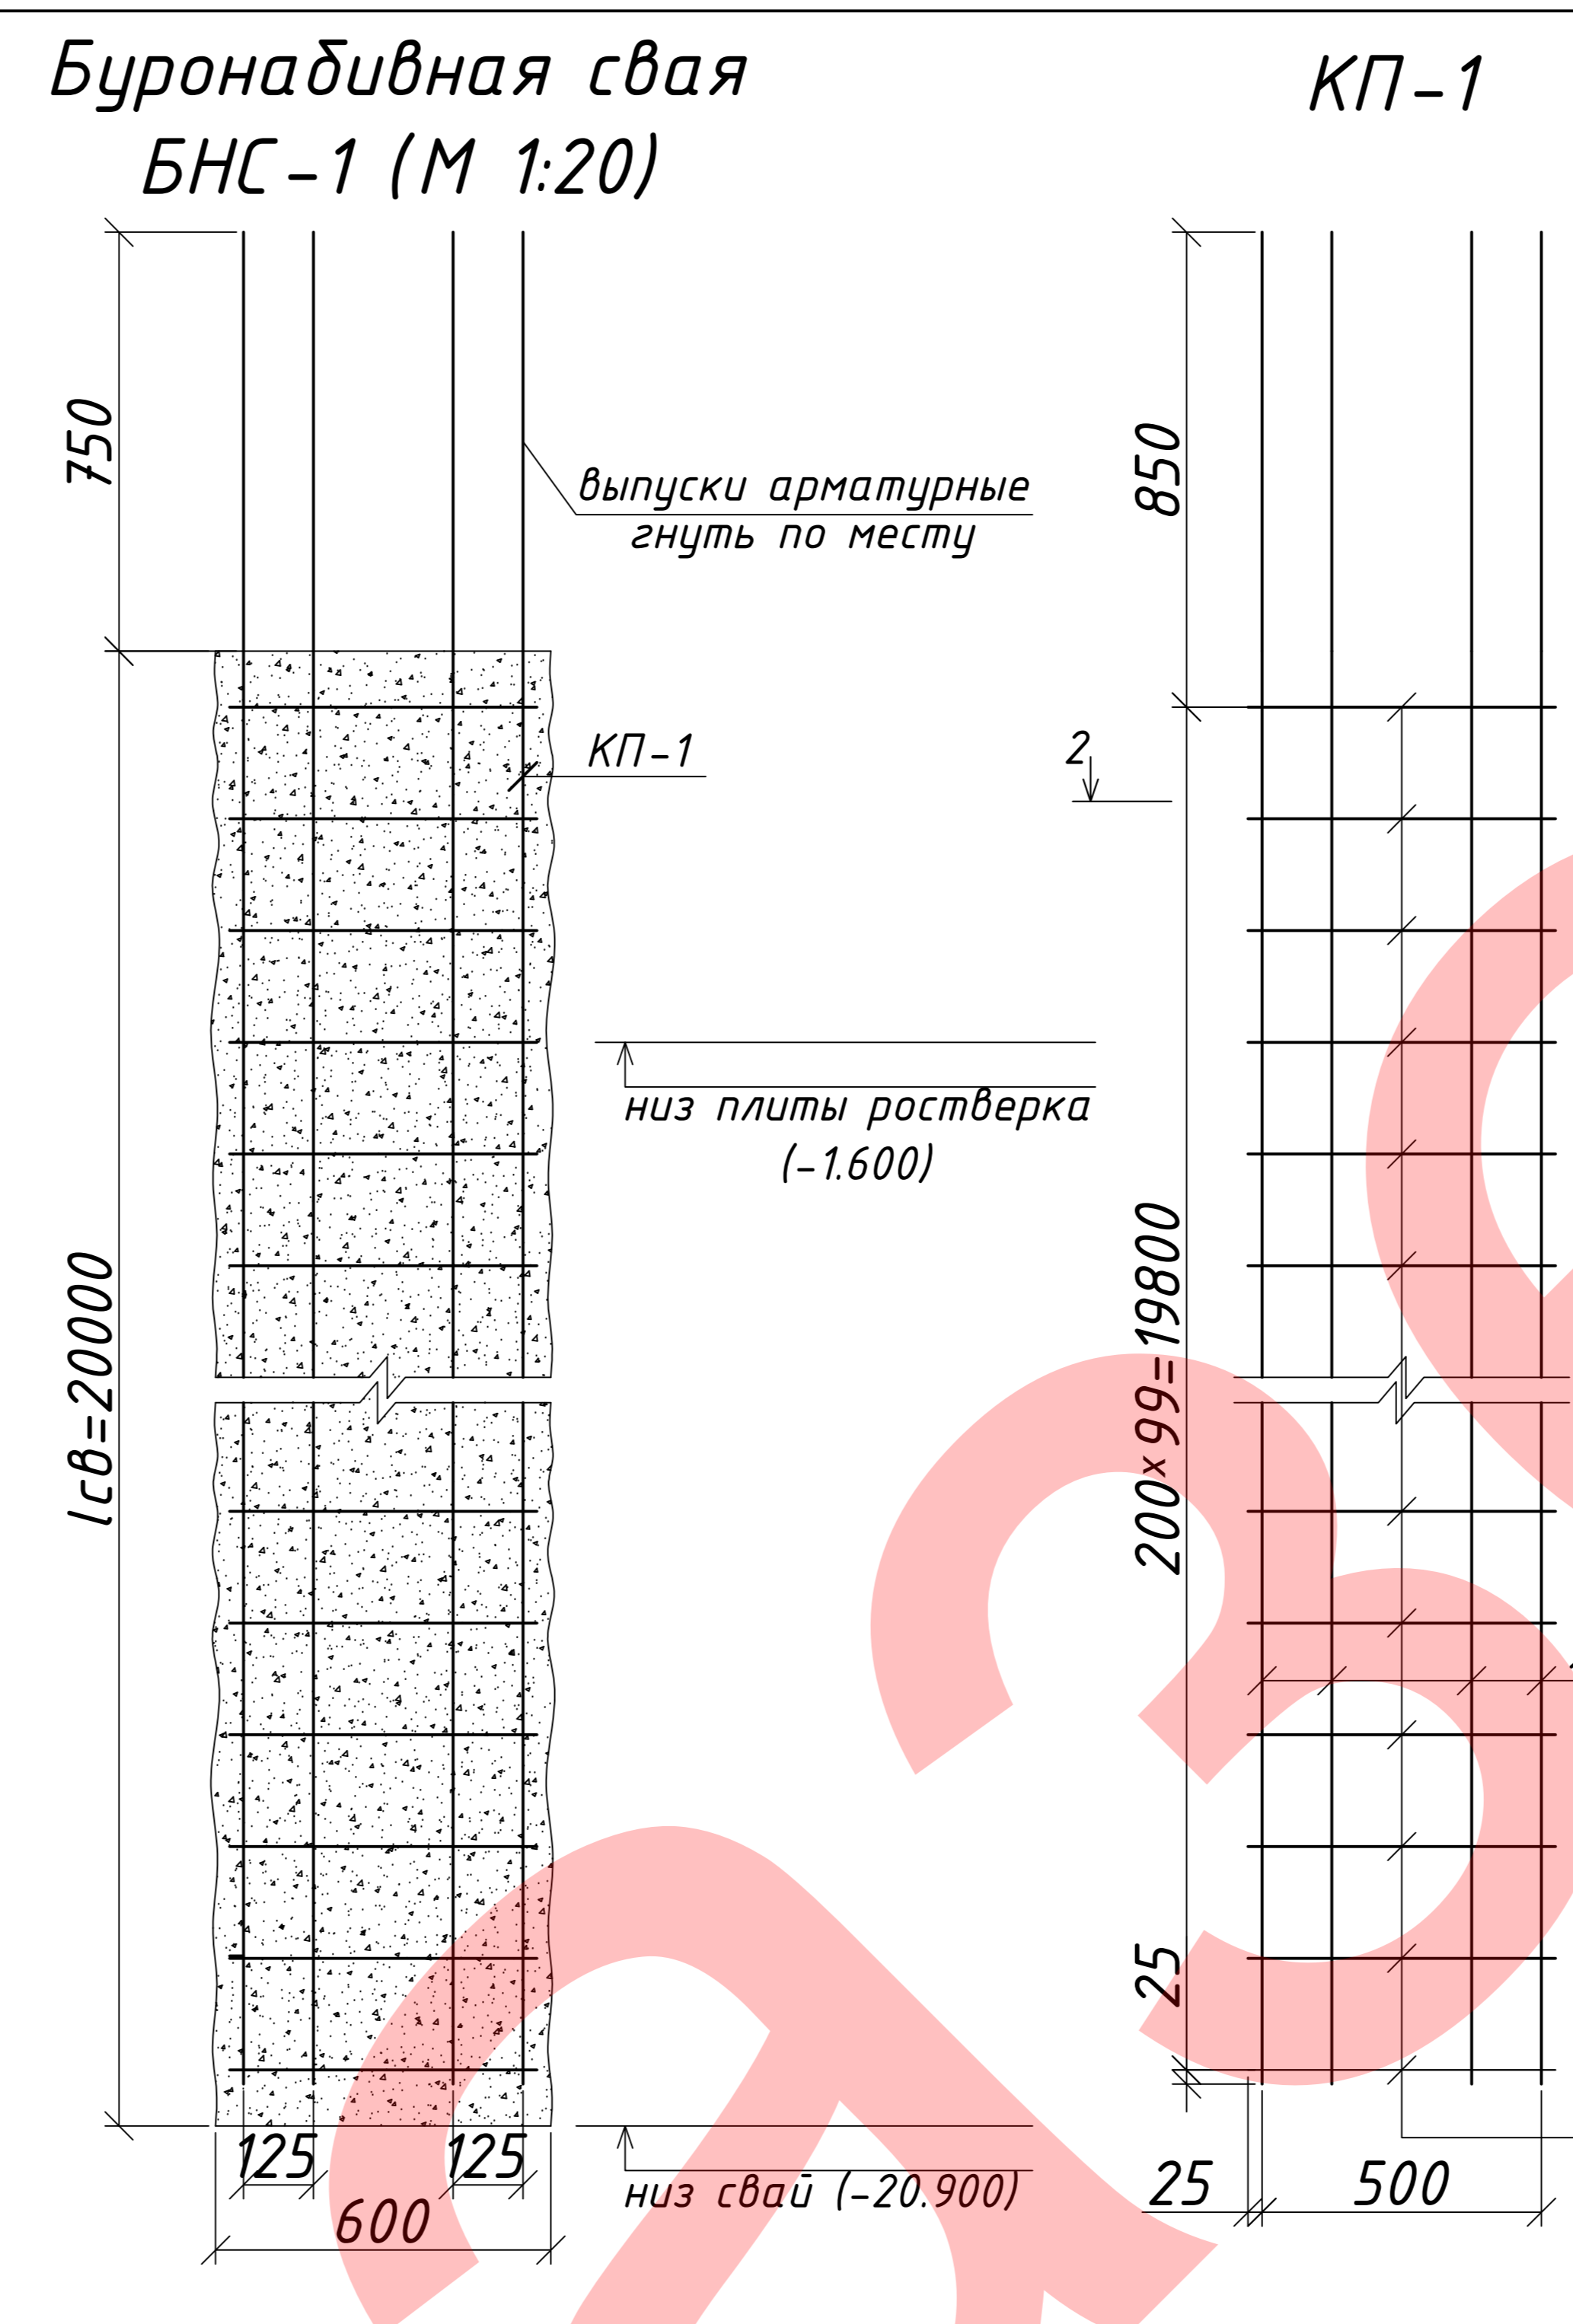

5. Извлечение обсадной трубы

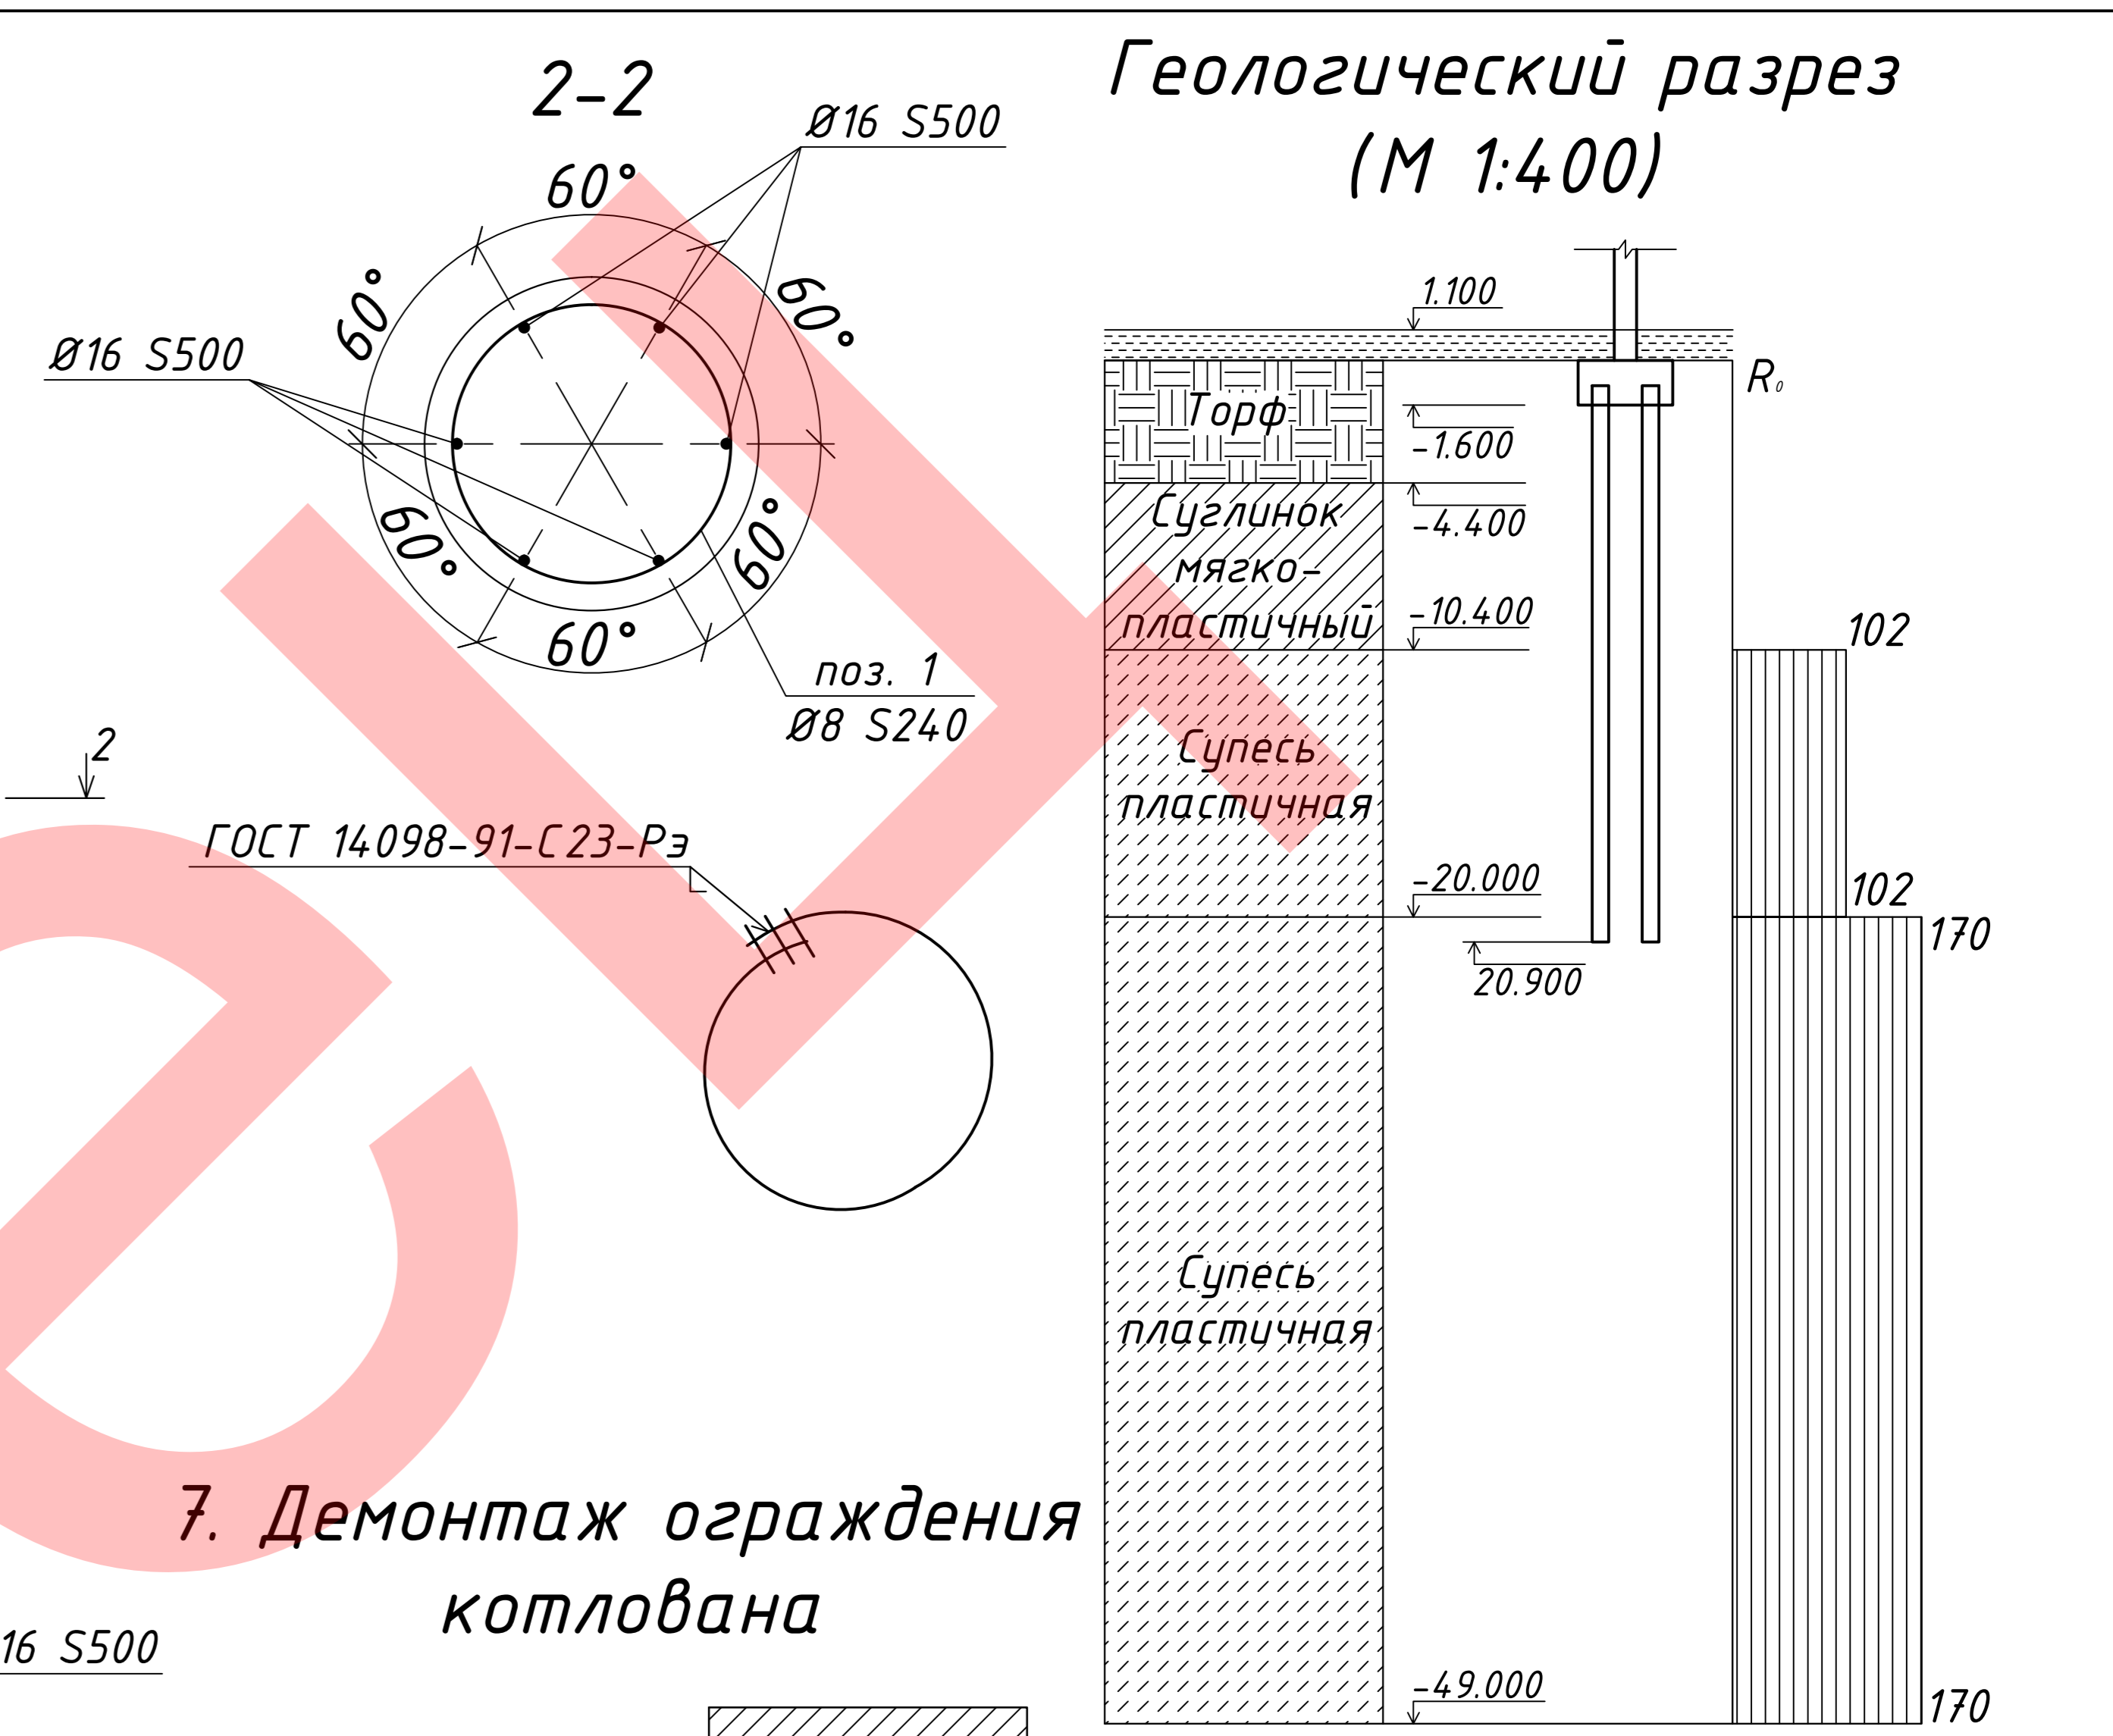


7. Демонтаж ограждения котлована

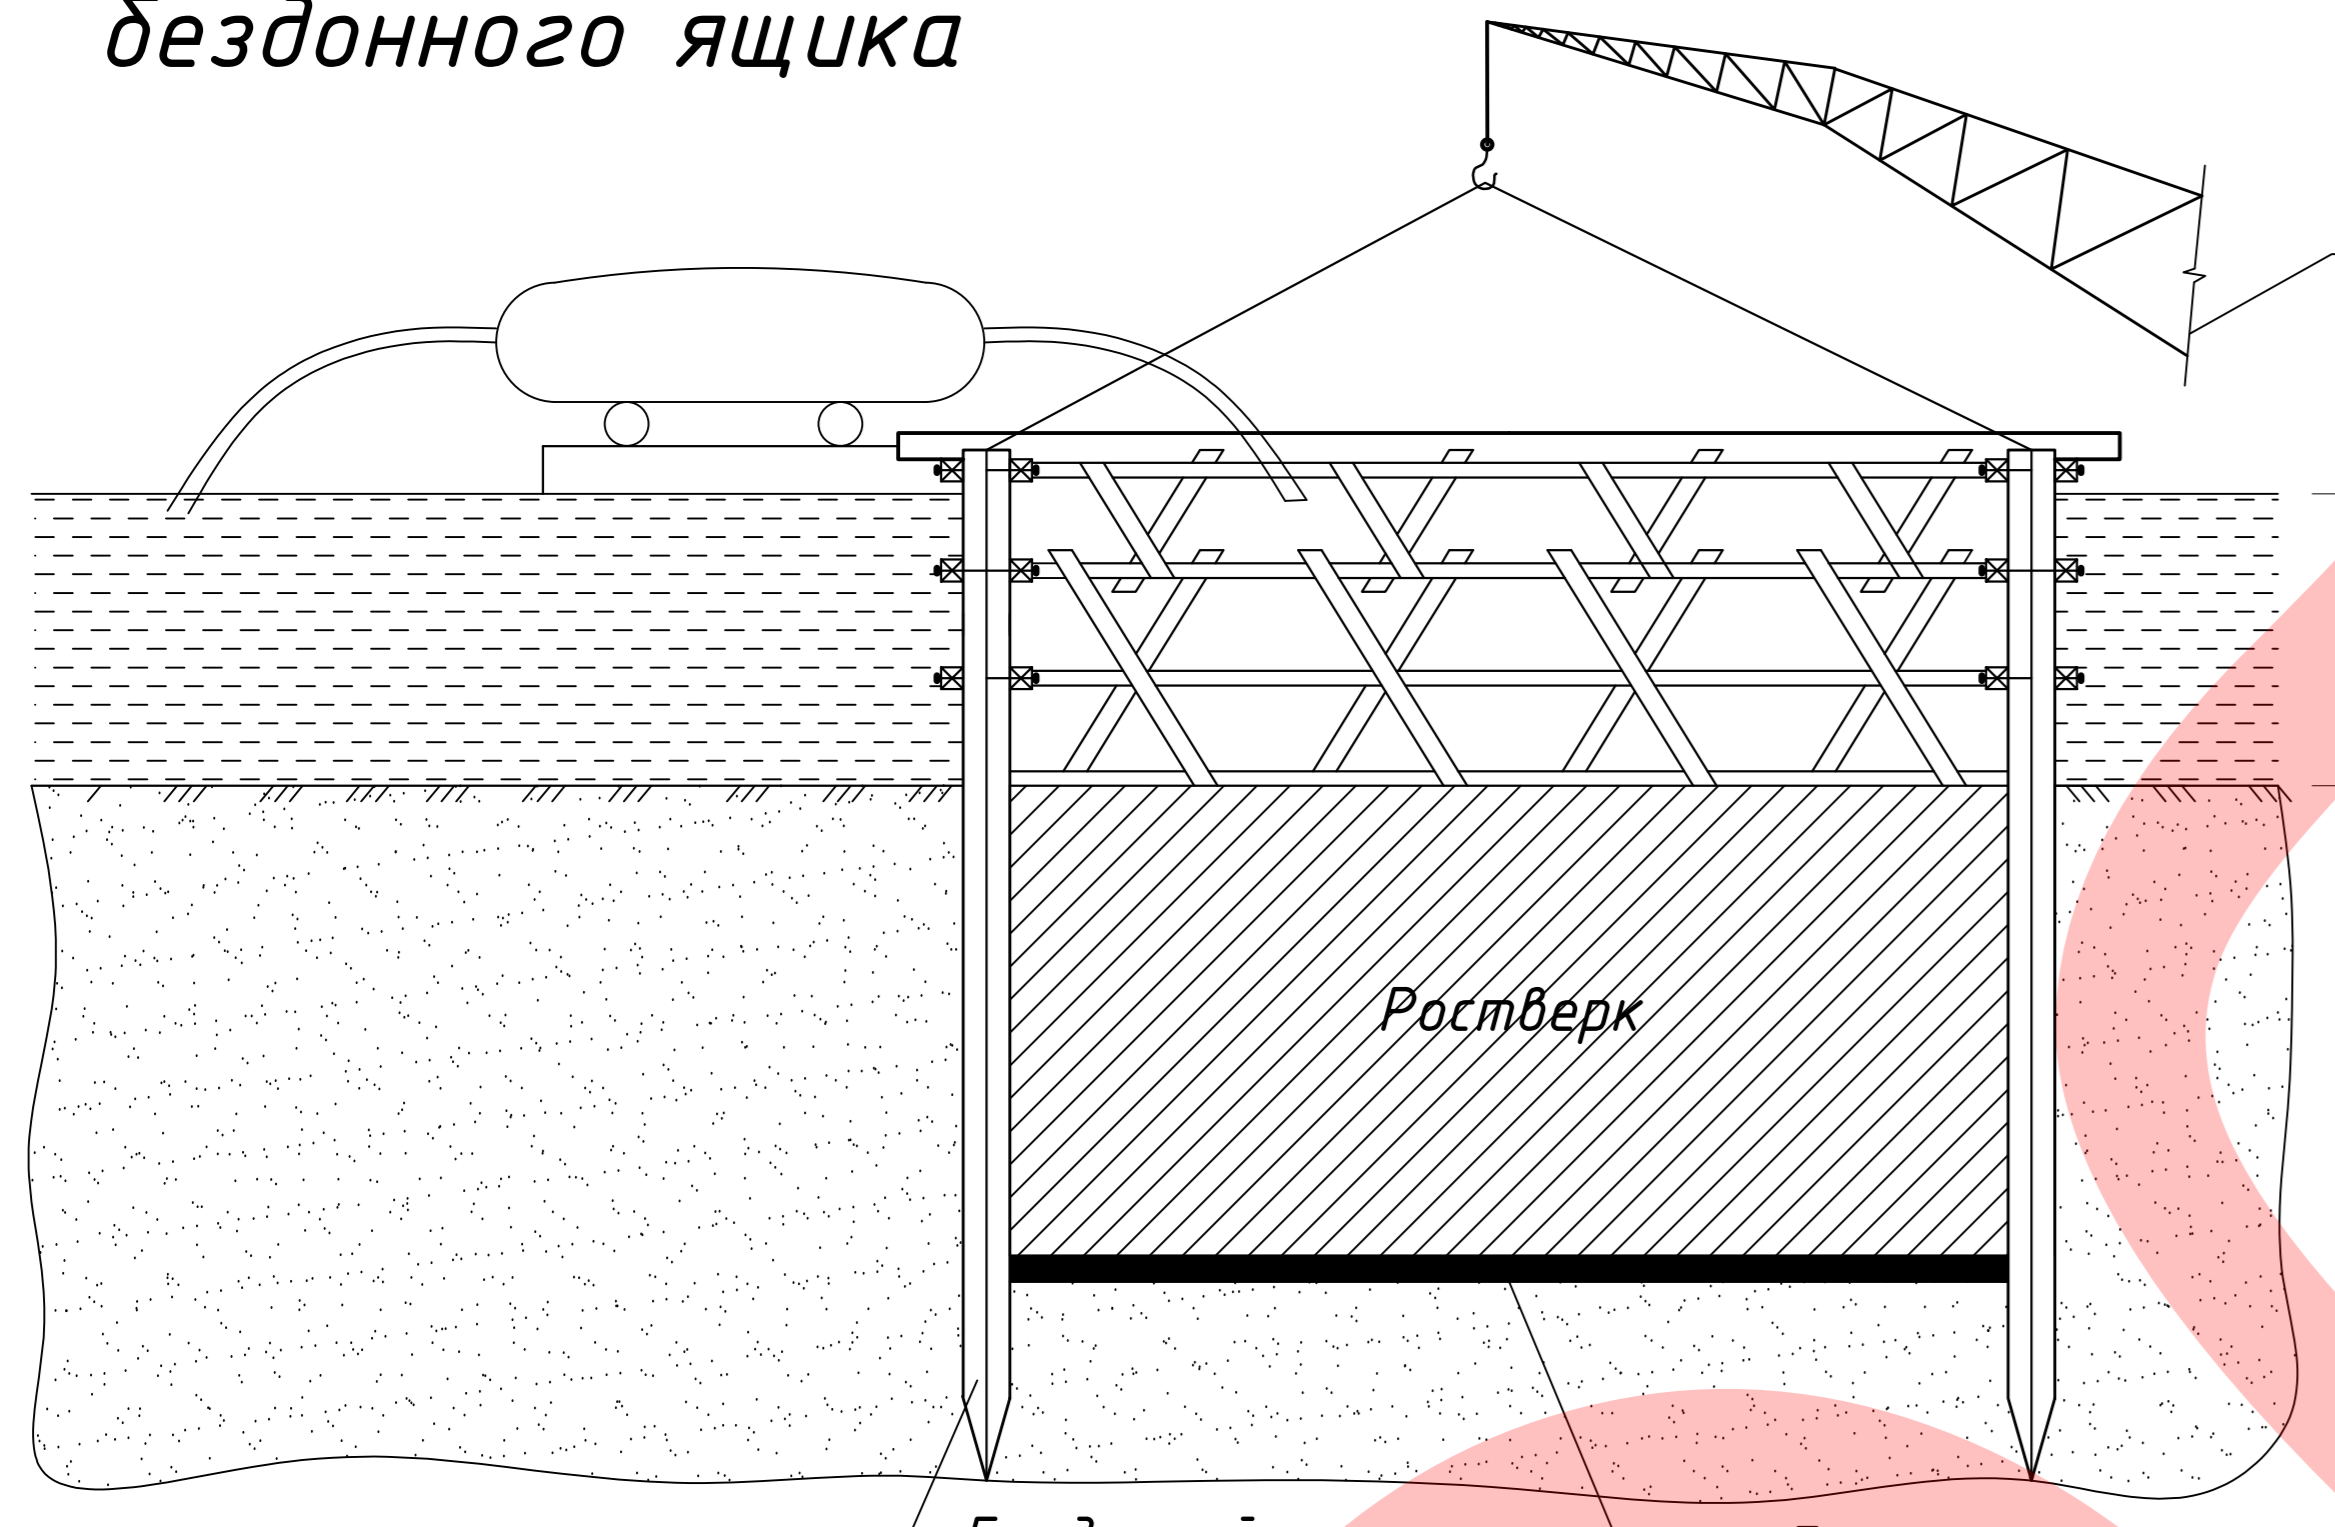


2. Устройство скважины



3. Погружение арматурного каркаса

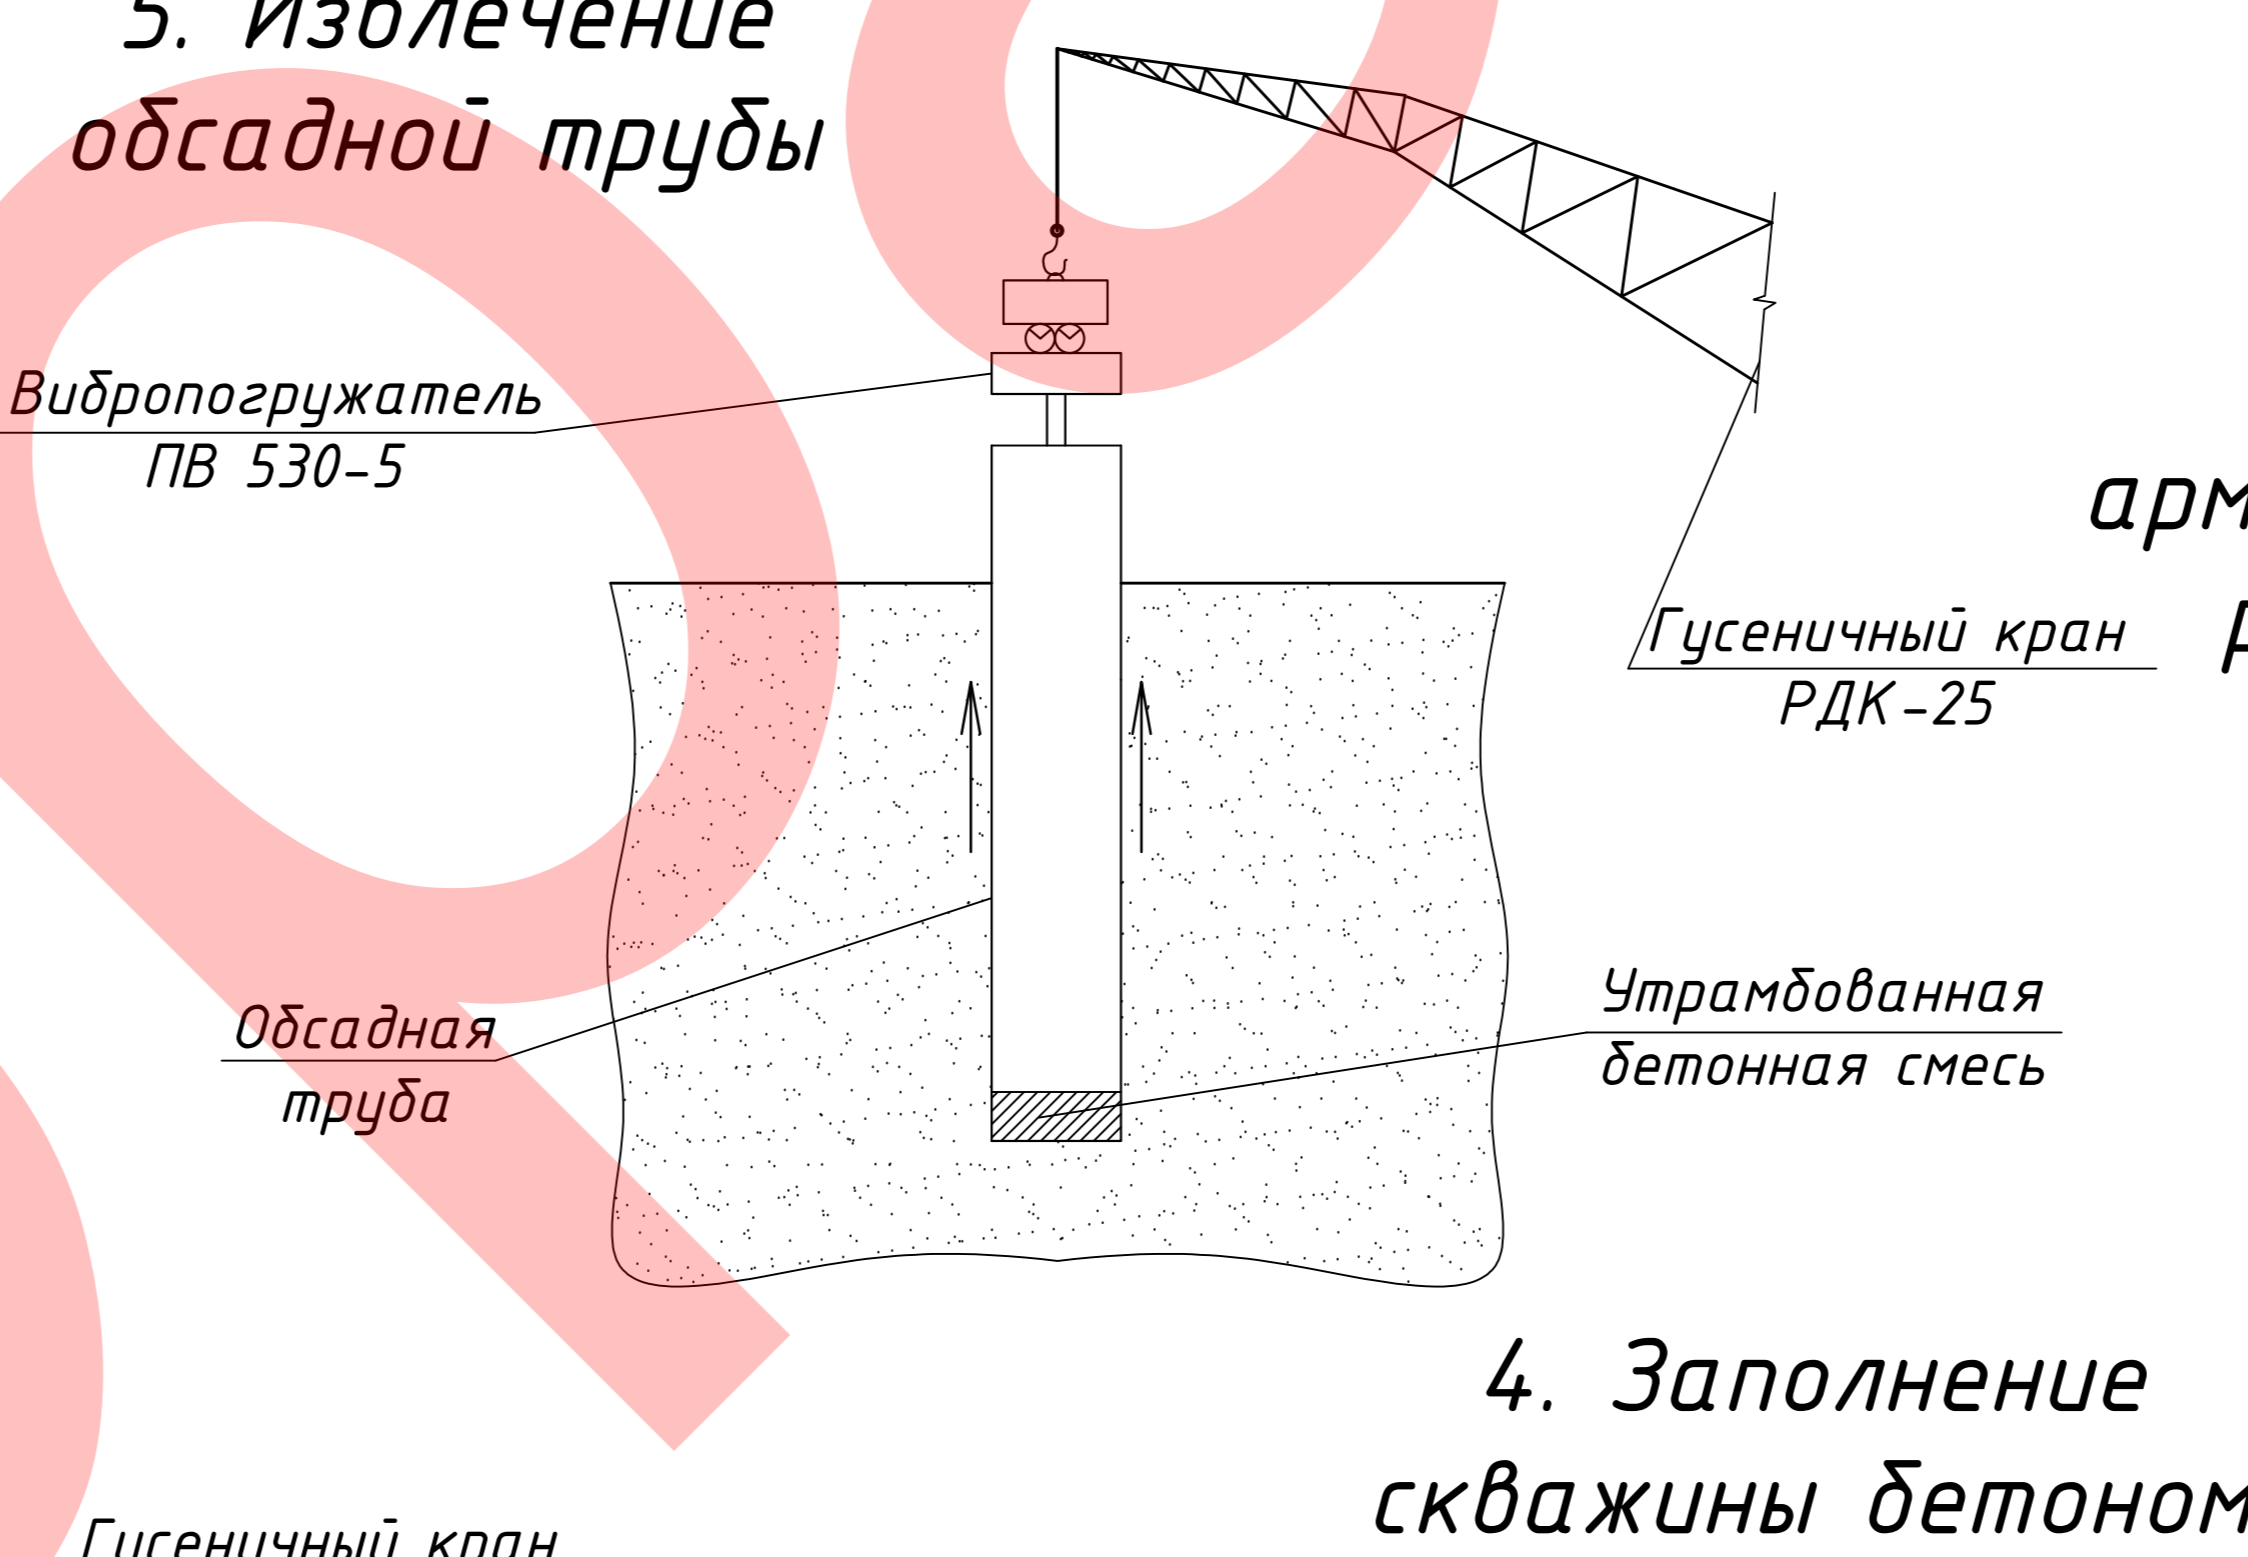

4. Заполнение скважины бетоном

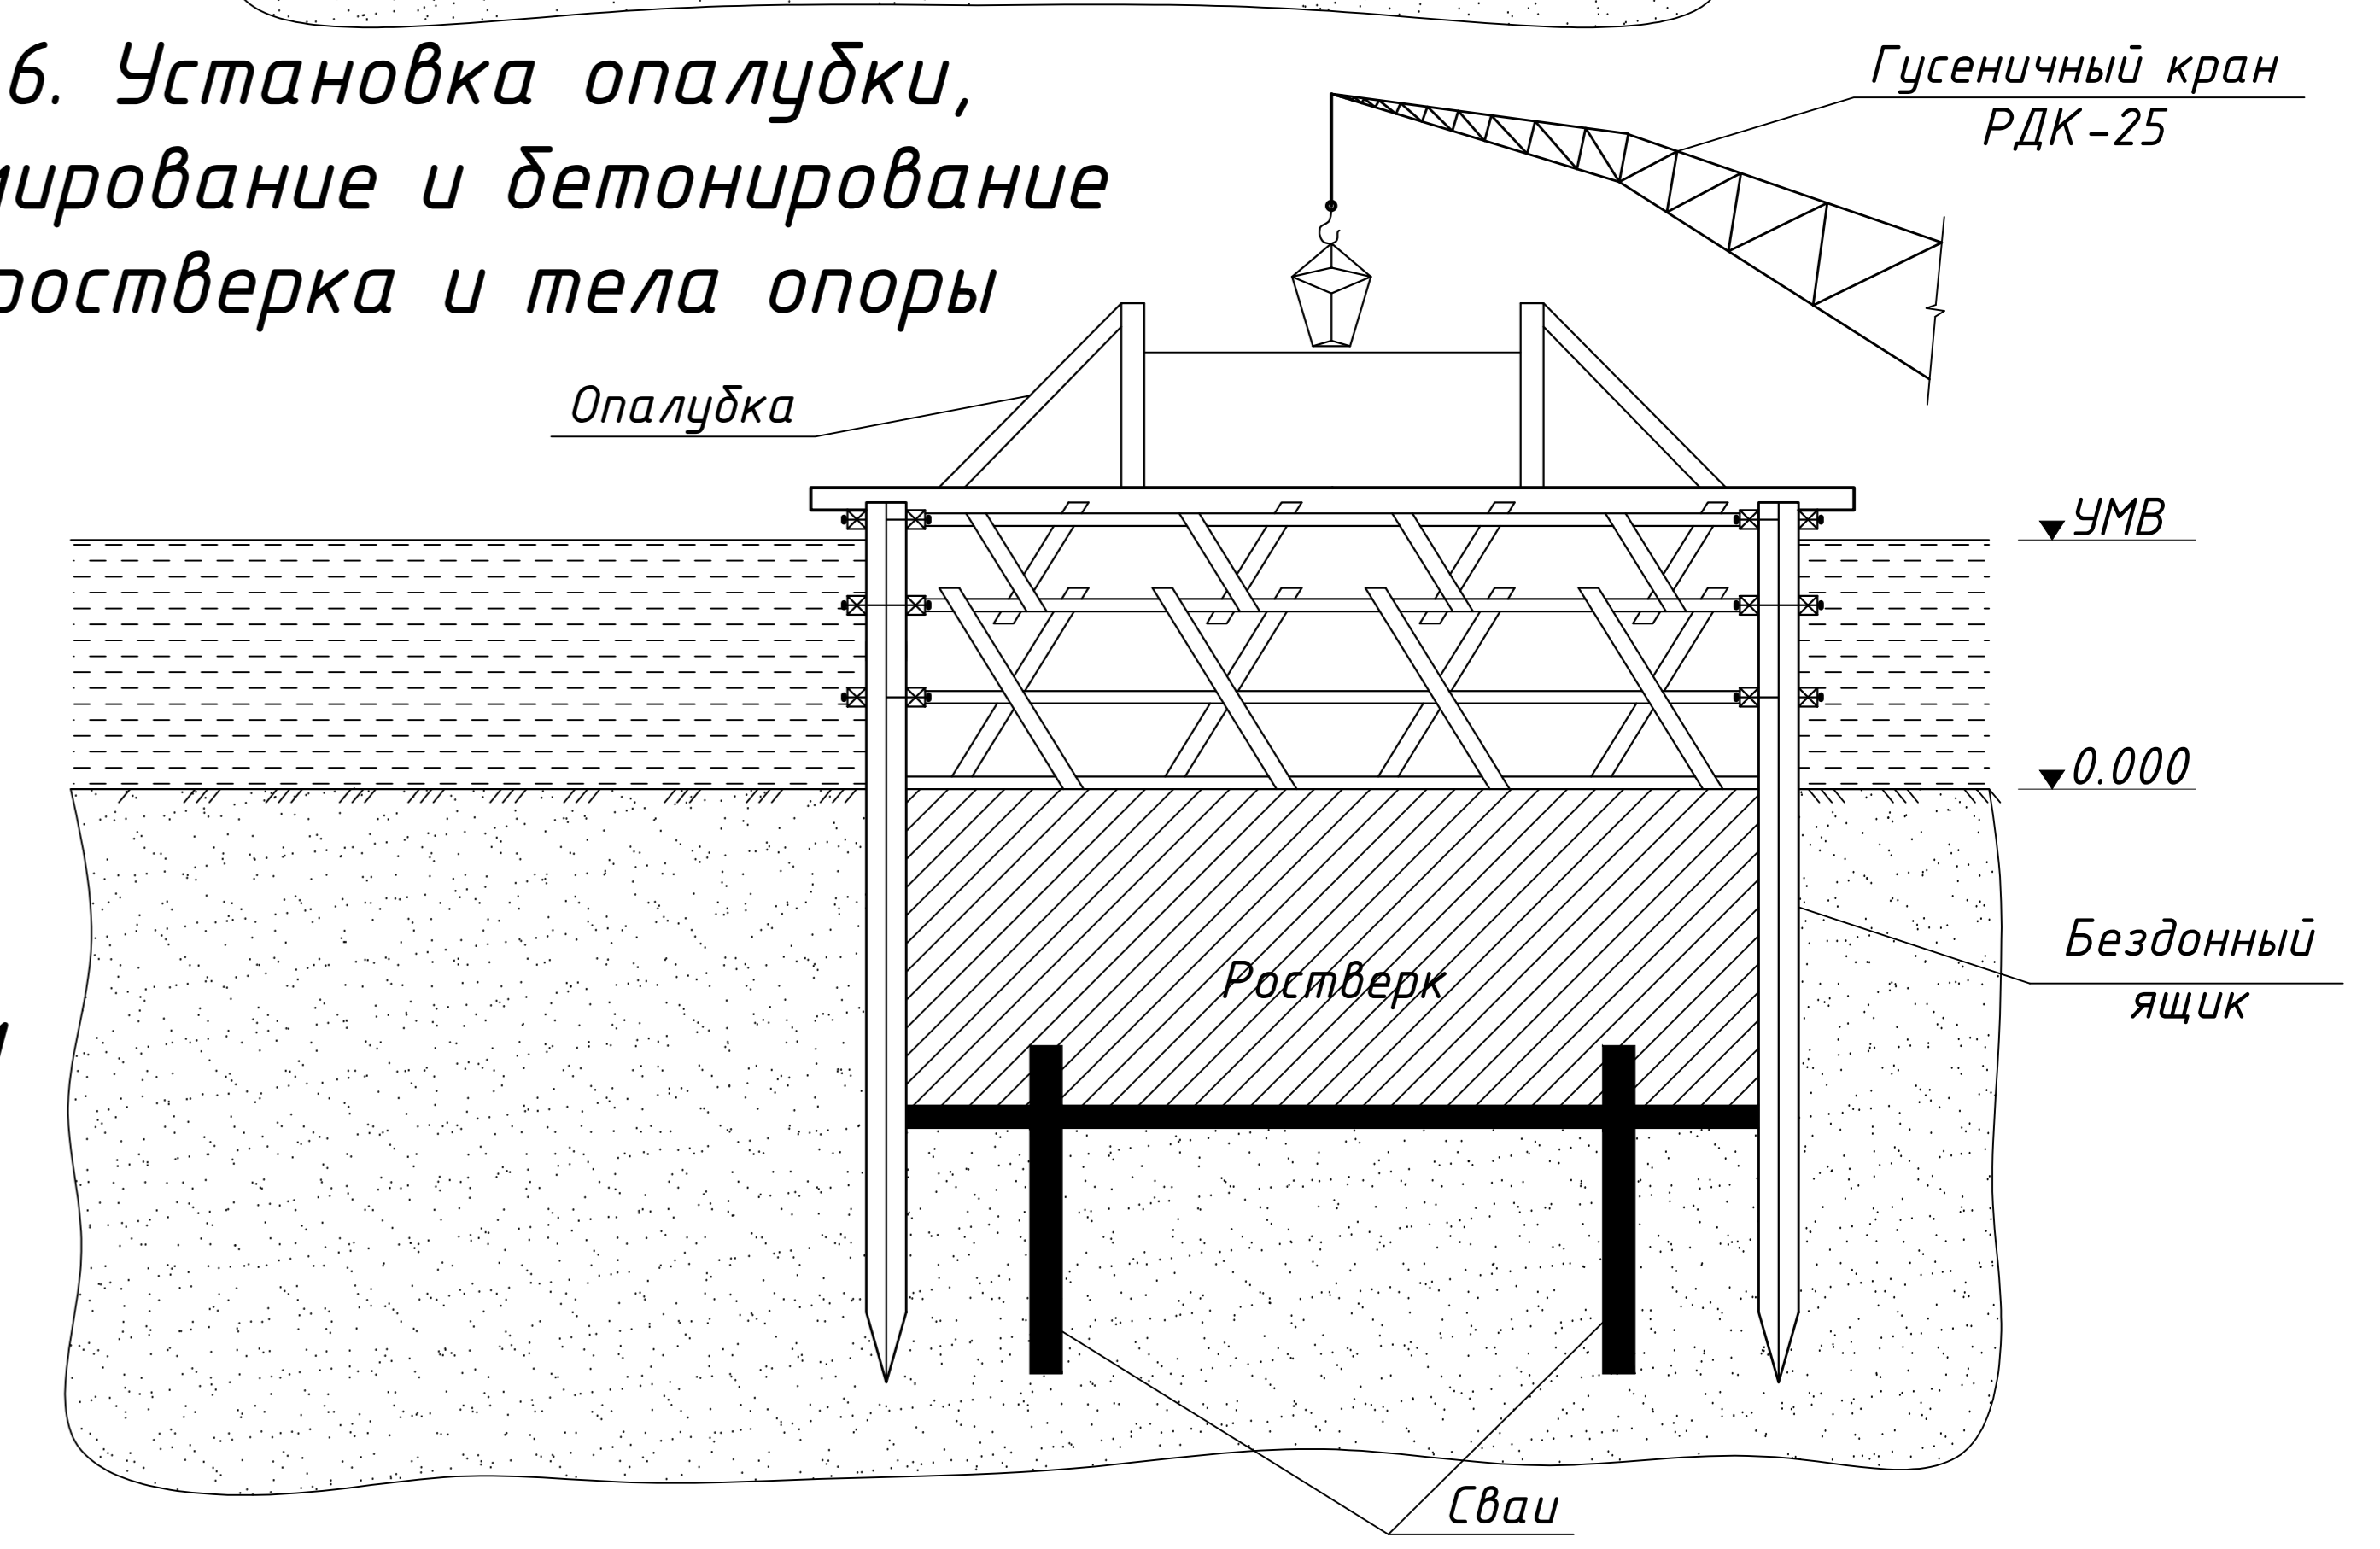

6. Установка опалубки, армирование и бетонирование ростверка и тела опоры

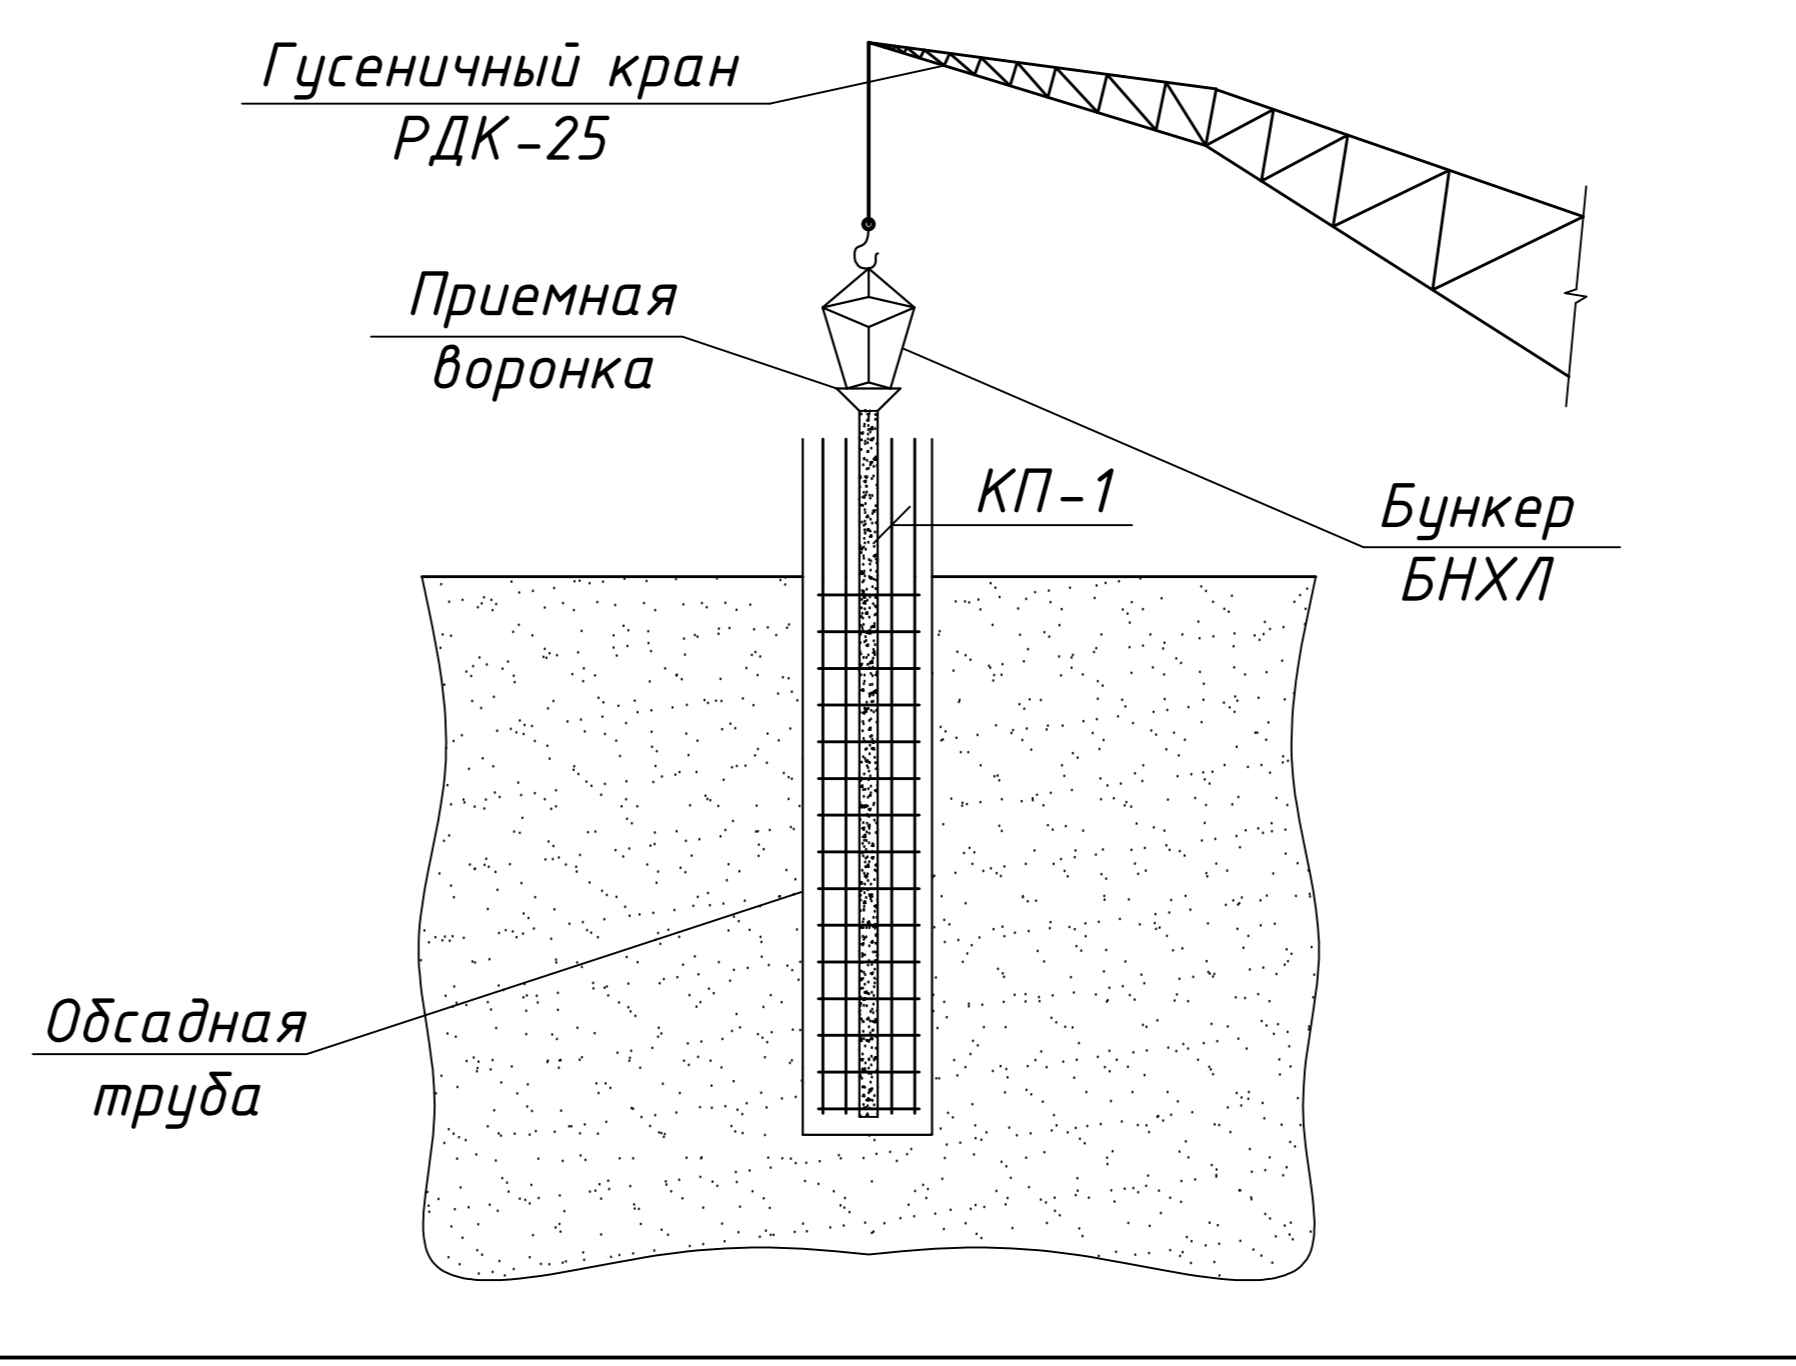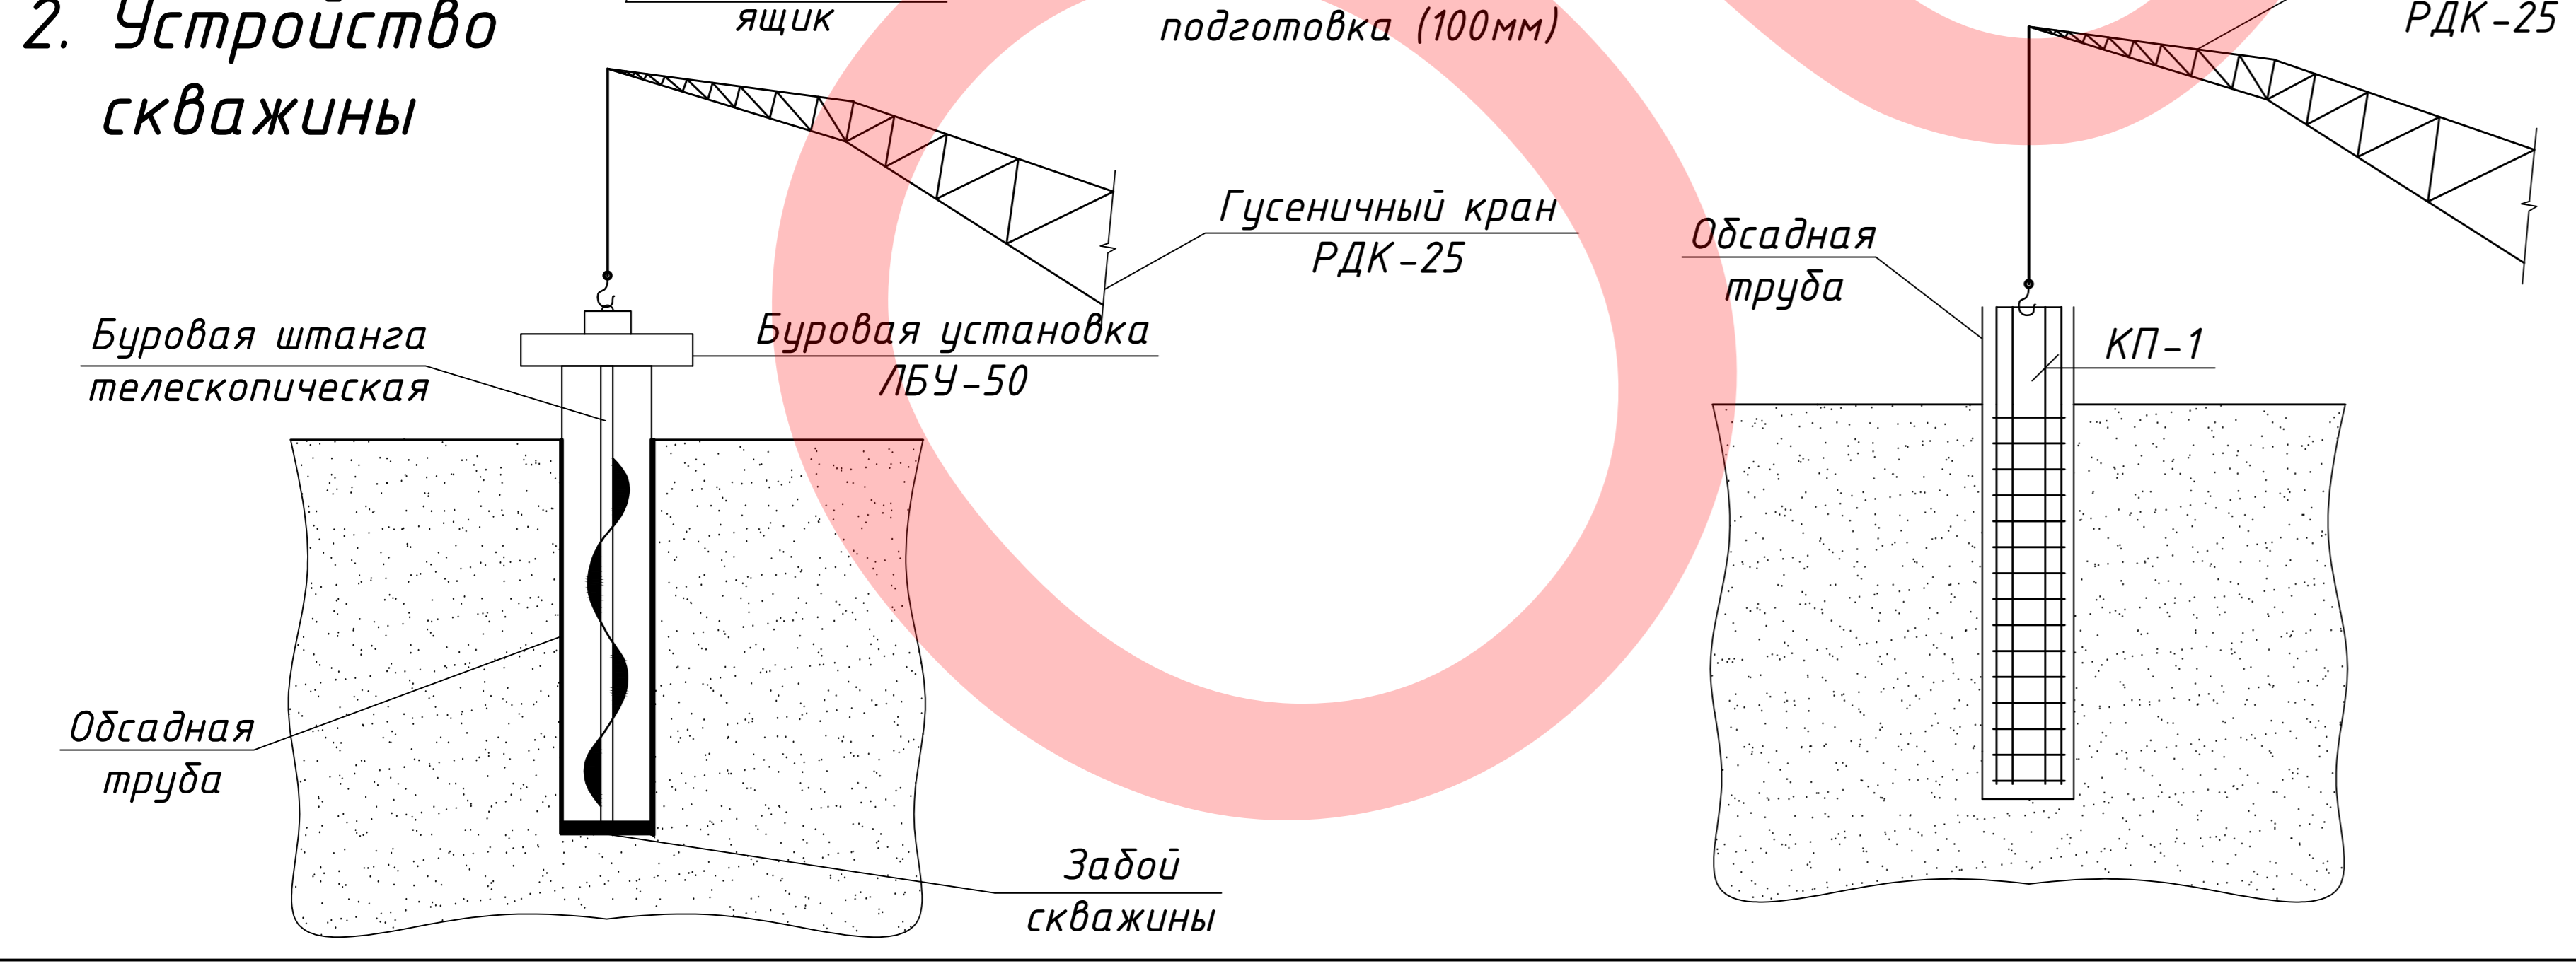

			КР 114041-11/06-6		
			Проект фундамента промежуточной опоры моста		
Документ	Дата	Подп.	Стадия	Лист	Листов
Разраб.			У	1	1
Проверил	Вайтович А.Н.				
Нормоконтр.	Бойко И.Л.				
			Опора с фундаментом, геологический разрез, армирование несущего элемента, технологическая схема строительства		
			гр. 11404114		